


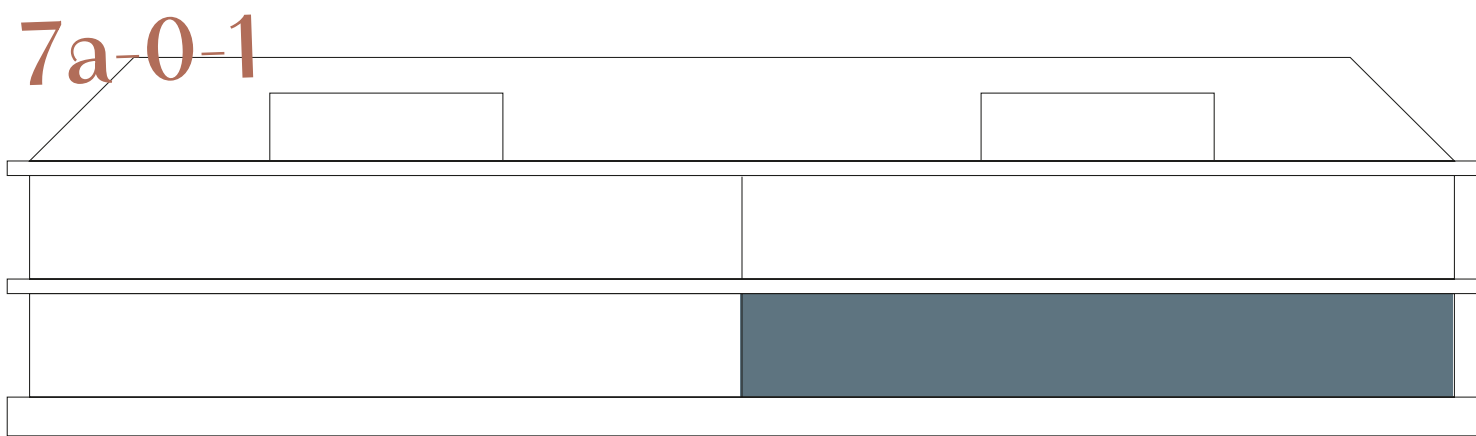

3.5-ZIMMER-WOHNUNG

Geschoss	EG–Ost
Nettowohnfläche (ca.)	94.4 m ²
Reduit (ca.)	2.7 m ²
Sitzplatz (ca.)	11.1 m ²
Gartenfläche (ca.)	60 m ²
Kellerfläche (ca.)	13.3 m ²
Kaufpreis Wohnung (CHF)	595 000.–
Kaufpreis Tiefgaragenplatz (CHF)	37 500.–

AUSBAUBUDGET

Küche (CHF brutto inkl. MwSt.)	22 690.–
Sanitäre Apparate (CHF brutto inkl. MwSt.)	11 370.–
Platten (Material pro m ² / CHF brutto exkl. MwSt.)*	70.–
Parkett (Material pro m ² / CHF brutto exkl. MwSt.)**	100.–

Beim Ausbaubudget handelt es sich um die Preisbasis von 2025. Änderungen vorbehalten.

* Inkl. Verlegearbeiten für bis zu 60 × 60cm Platten. Grössere Formate können Verlegemehrkosten verursachen.

** Inkl. Verlegearbeiten für bis 220cm Länge. Grössere Formate können Verlegemehrkosten verursachen.



Massstab 1:200

