


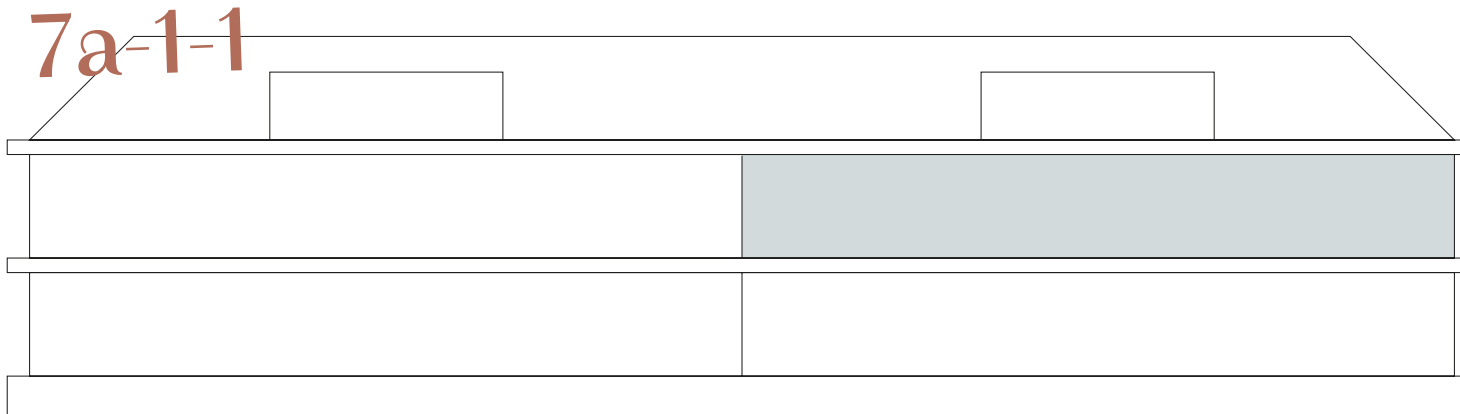

4.5-ZIMMER-WOHNUNG

Geschoss	1.OG–Ost
Nettowohnfläche (ca.)	114.5 m²
Reduit (ca.)	2.7 m²
Sitzplatz (ca.)	22.6 m²
Kellerfläche (ca.)	13.5 m²
Kaufpreis Wohnung (CHF)	800 000.–
Kaufpreis Tiefgaragenplatz (CHF)	37 500.–


AUSBAUBUDGET

Küche (CHF brutto inkl. MwSt.)	22 690.–
Sanitäre Apparate (CHF brutto inkl. MwSt.)	11 370.–
Platten (Material pro m ² / CHF brutto exkl. MwSt.)*	70.–
Parkett (Material pro m ² / CHF brutto exkl. MwSt.)**	100.–

Beim Ausbaubudget handelt es sich um die Preisbasis von 2025. Änderungen vorbehalten.

* Inkl. Verlegearbeiten für bis zu 60 × 60cm Platten. Grössere Formate können Verlegemehrkosten verursachen.

** Inkl. Verlegearbeiten für bis 220cm Länge. Grössere Formate können Verlegemehrkosten verursachen.

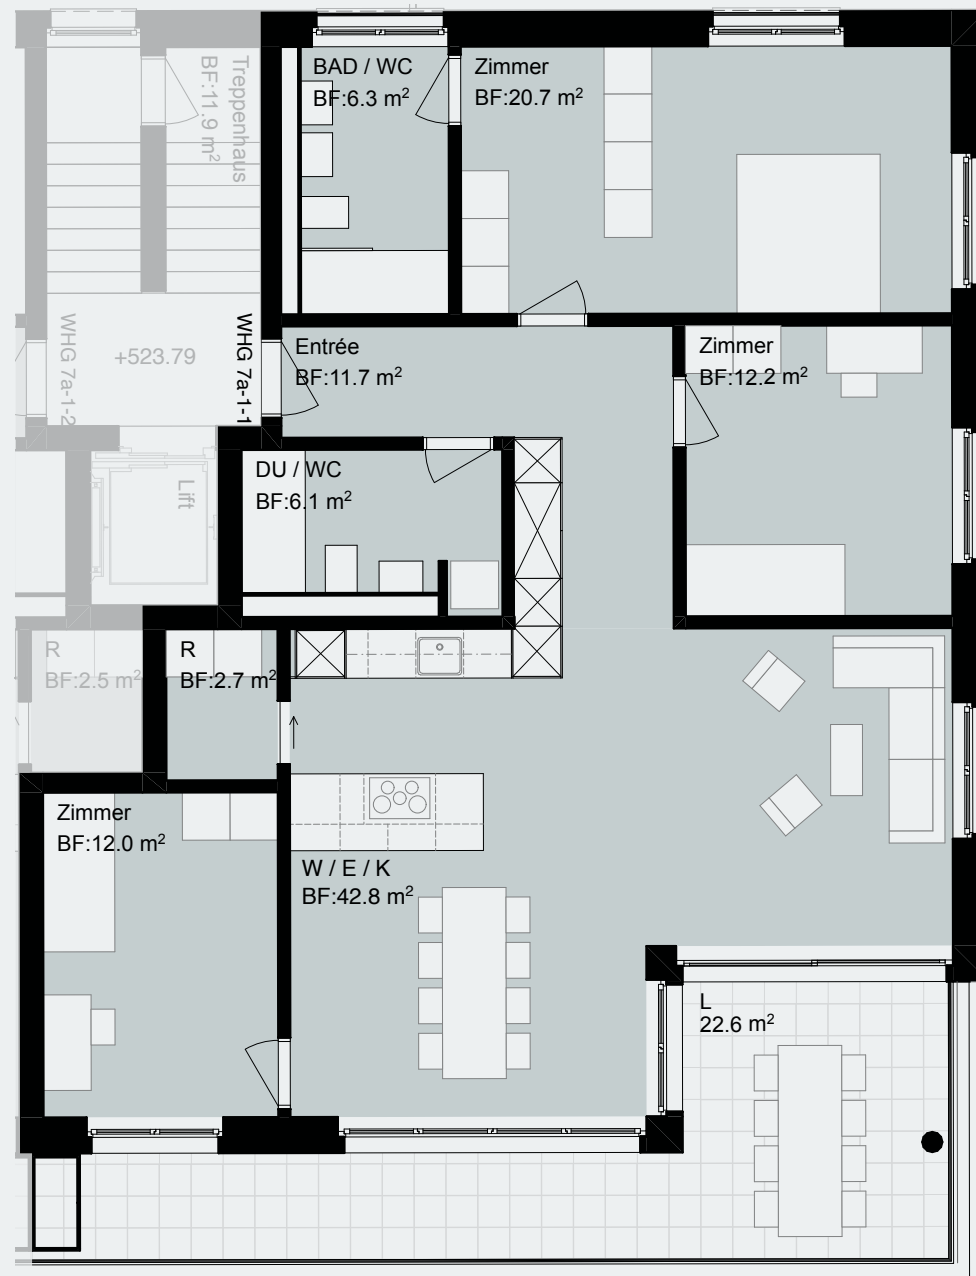

Masstab 1:200

