


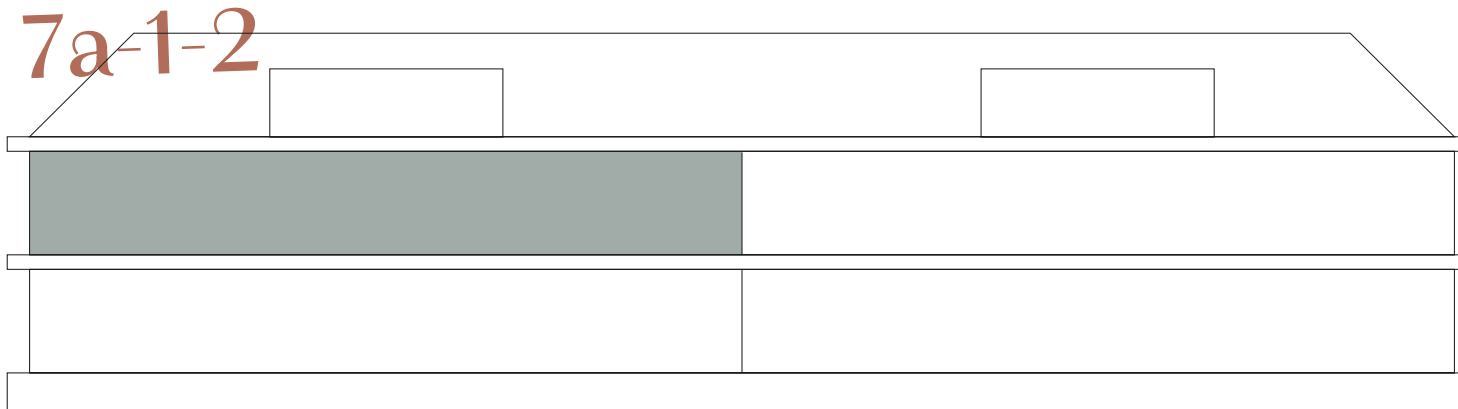

3.5-ZIMMER-WOHNUNG

Geschoss	1. OG–West
Nettowohnfläche (ca.)	102.2 m²
Reduit (ca.)	2.5 m²
Sitzplatz (ca.)	18.4 m²
Kellerfläche (ca.)	12.8 m²
Kaufpreis Wohnung (CHF)	720 000.–
Kaufpreis Tiefgaragenplatz (CHF)	37 500.–


AUSBAUBUDGET

Küche (CHF brutto inkl. MwSt.)	22 760.–
Sanitäre Apparate (CHF brutto inkl. MwSt.)	11 370.–
Platten (Material pro m ² / CHF brutto exkl. MwSt.)*	70.–
Parkett (Material pro m ² / CHF brutto exkl. MwSt.)**	100.–

Beim Ausbaubudget handelt es sich um die Preisbasis von 2025. Änderungen vorbehalten.

* Inkl. Verlegearbeiten für bis zu 60 × 60cm Platten. Grössere Formate können Verlegemehrkosten verursachen.

** Inkl. Verlegearbeiten für bis 220cm Länge. Grössere Formate können Verlegemehrkosten verursachen.

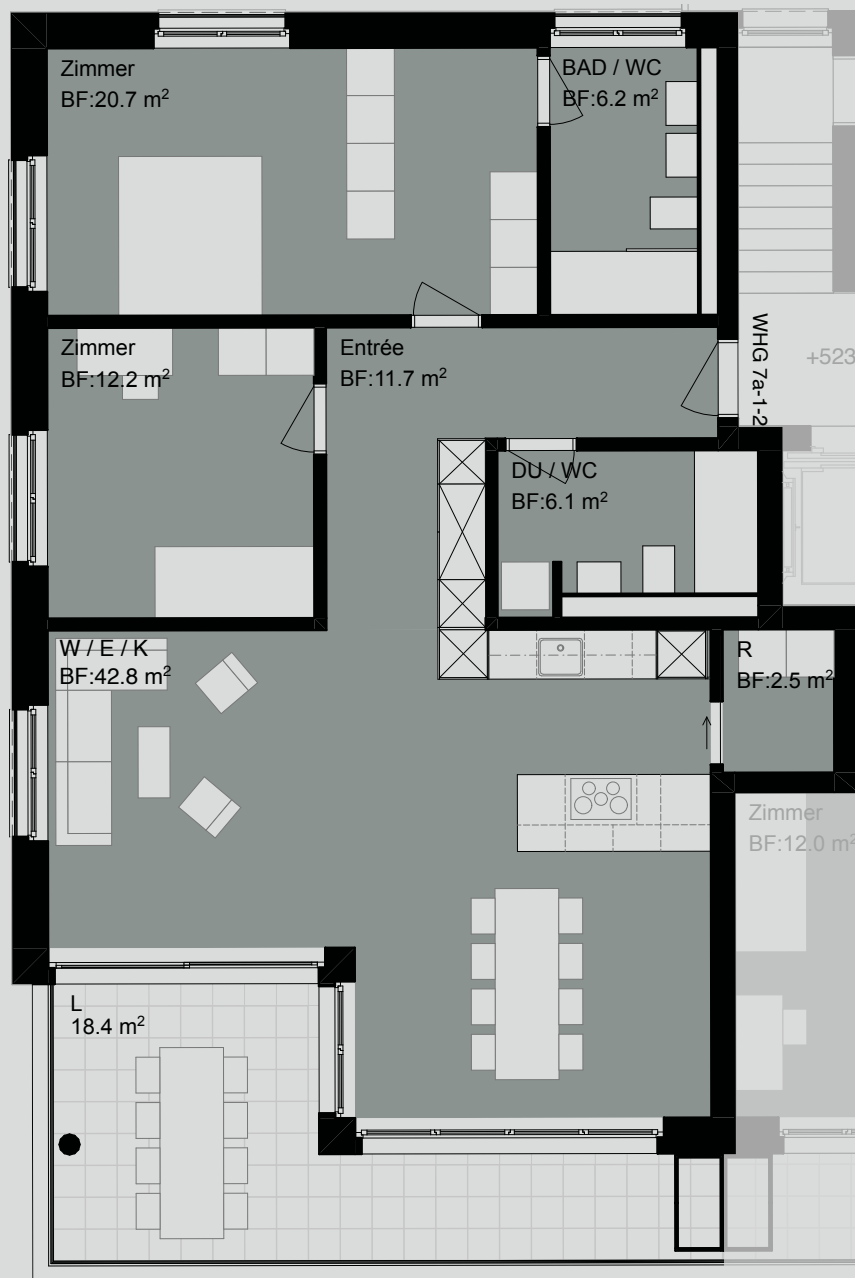

Masstab 1:200

0 1 2 3 4 5 6 7 8 9 10m

