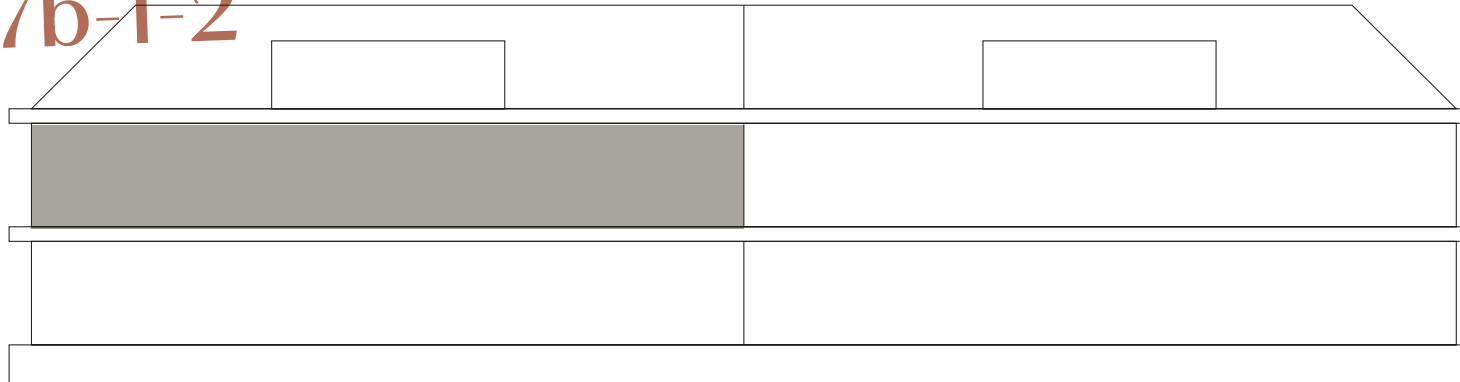


7b-1-2

**3.5-ZIMMER-WOHNUNG**

Geschoss	1. OG–Nord
Nettowohnfläche (ca.)	100.4 m²
Reduit (ca.)	5.5 m²
Sitzplatz (ca.)	23.3 m²
Kellerfläche (ca.)	7.5 m²
Kaufpreis Wohnung (CHF)	660 000.–
Kaufpreis Tiefgaragenplatz (CHF)	37 500.–
Kaufpreis Disponibel mit Lichtschacht (CHF / ca. 21 m ²)	32 000.–
Kaufpreis Disponibel ohne Lichtschacht (CHF / ca. 21 m ²)	30 000.–

AUSBAUBUDGET

Küche (CHF brutto inkl. MwSt.)	23 230.–
Sanitäre Apparate (CHF brutto inkl. MwSt.)	11 370.–
Platten (Material pro m ² / CHF brutto exkl. MwSt.)*	70.–
Parkett (Material pro m ² / CHF brutto exkl. MwSt.)**	100.–

**Beim Ausbaubudget handelt es sich um die Preisbasis von 2025.
Änderungen vorbehalten.**

* Inkl. Verlegearbeiten für bis zu 60 × 60cm Platten. Grössere Formate können Verlegemehrkosten verursachen.

** Inkl. Verlegearbeiten für bis 220cm Länge. Grössere Formate können Verlegemehrkosten verursachen.



Massstab 1:200

