


7b-2-1

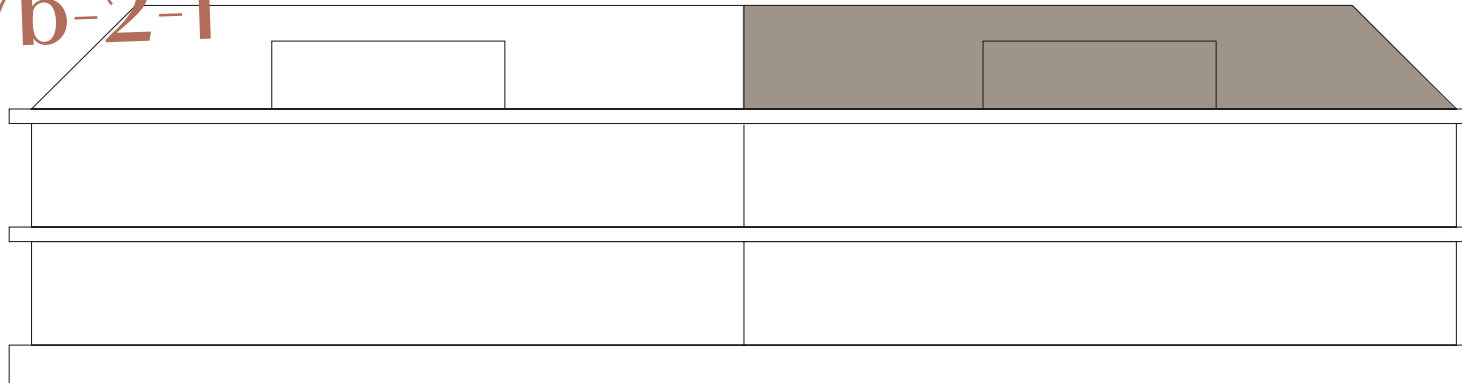

3.5-ZIMMER-WOHNUNG

Geschoss	DG–Süd
Nettowohnfläche (ca.)	86.9 m²
Reduit (ca.)	4.2 m²
Balkon (ca.)	37.3 m²
Kellerfläche (ca.)	7.5 m²
Kaufpreis Wohnung (CHF)	730 000.–
Kaufpreis Tiefgaragenplatz (CHF)	37 500.–
Kaufpreis Disponibel mit Lichtschacht (CHF / ca. 21 m ²)	32 000.–
Kaufpreis Disponibel ohne Lichtschacht (CHF / ca. 21 m ²)	30 000.–

AUSBAUBUDGET

Küche (CHF brutto inkl. MwSt.)	28 410.–
Sanitäre Apparate (CHF brutto inkl. MwSt.)	6 880.–
Platten (Material pro m ² / CHF brutto exkl. MwSt.)*	70.–
Parkett (Material pro m ² / CHF brutto exkl. MwSt.**)	100.–

Beim Ausbaubudget handelt es sich um die Preisbasis von 2025. Änderungen vorbehalten.

* Inkl. Verlegearbeiten für bis zu 60 × 60cm Platten. Grössere Formate können Verlegemehrkosten verursachen.

** Inkl. Verlegearbeiten für bis 220cm Länge. Grössere Formate können Verlegemehrkosten verursachen.

