


7b-2-2

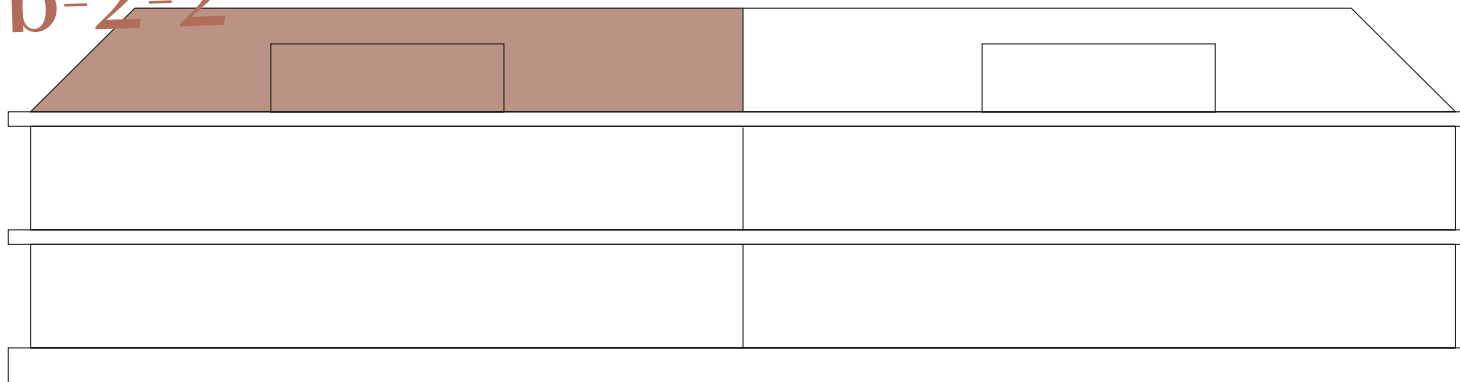

3.5-ZIMMER-WOHNUNG

Geschoss	DG–Nord
Nettowohnfläche (ca.)	73.2 m²
Reduit (ca.)	4.2 m²
Sitzplatz (ca.)	37.3 m²
Kellerfläche (ca.)	7.5 m²
Kaufpreis Wohnung (CHF)	650 000.–
Kaufpreis Tiefgaragenplatz (CHF)	37 500.–
Kaufpreis Disponibel mit Lichtschacht (CHF / ca. 21 m ²)	32 000.–
Kaufpreis Disponibel ohne Lichtschacht (CHF / ca. 21 m ²)	30 000.–


AUSBAUBUDGET

Küche (CHF brutto inkl. MwSt.)	27 670.–
Sanitäre Apparate (CHF brutto inkl. MwSt.)	4 780.–
Platten (Material pro m ² / CHF brutto exkl. MwSt.)*	70.–
Parkett (Material pro m ² / CHF brutto exkl. MwSt.)**	100.–

Beim Ausbaubudget handelt es sich um die Preisbasis von 2025. Änderungen vorbehalten.

* Inkl. Verlegearbeiten für bis zu 60 × 60cm Platten. Grössere Formate können Verlegemehrkosten verursachen.

** Inkl. Verlegearbeiten für bis 220cm Länge. Grössere Formate können Verlegemehrkosten verursachen.

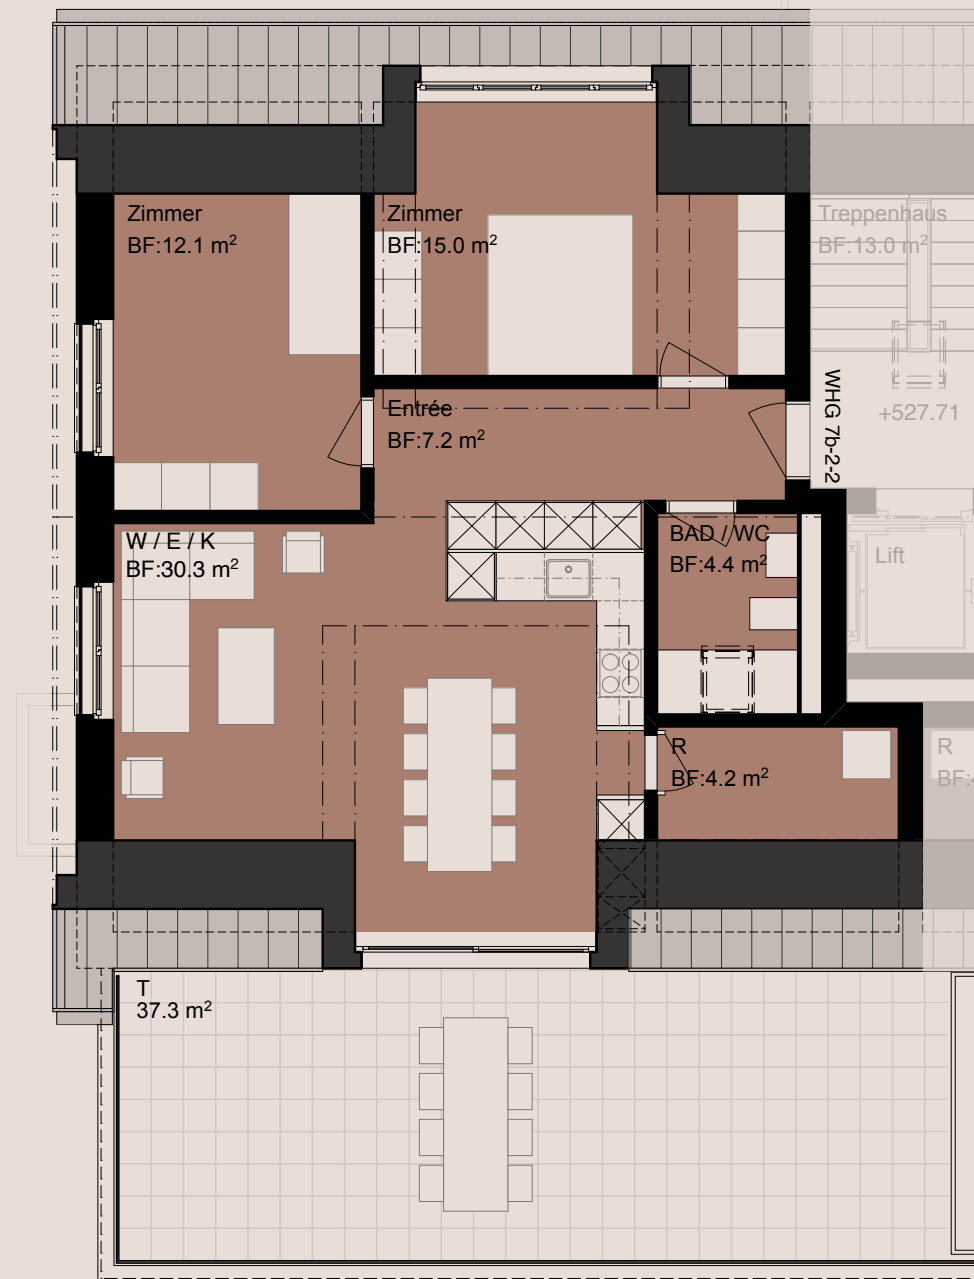

Masstab 1:200

