


EG, 3.5-Zimmer Wohnung (WHG EG 003)


Facts:

Nettowoohnfläche:	110.7 m ²
Terrasse:	32.9 m ²
Gartenfläche:	98.8 m ²
Kellerabteil:	12.9 m ²

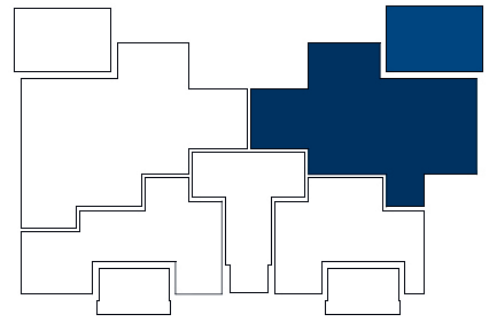

Hausansicht (Vogelschau)

Massstab 1:100

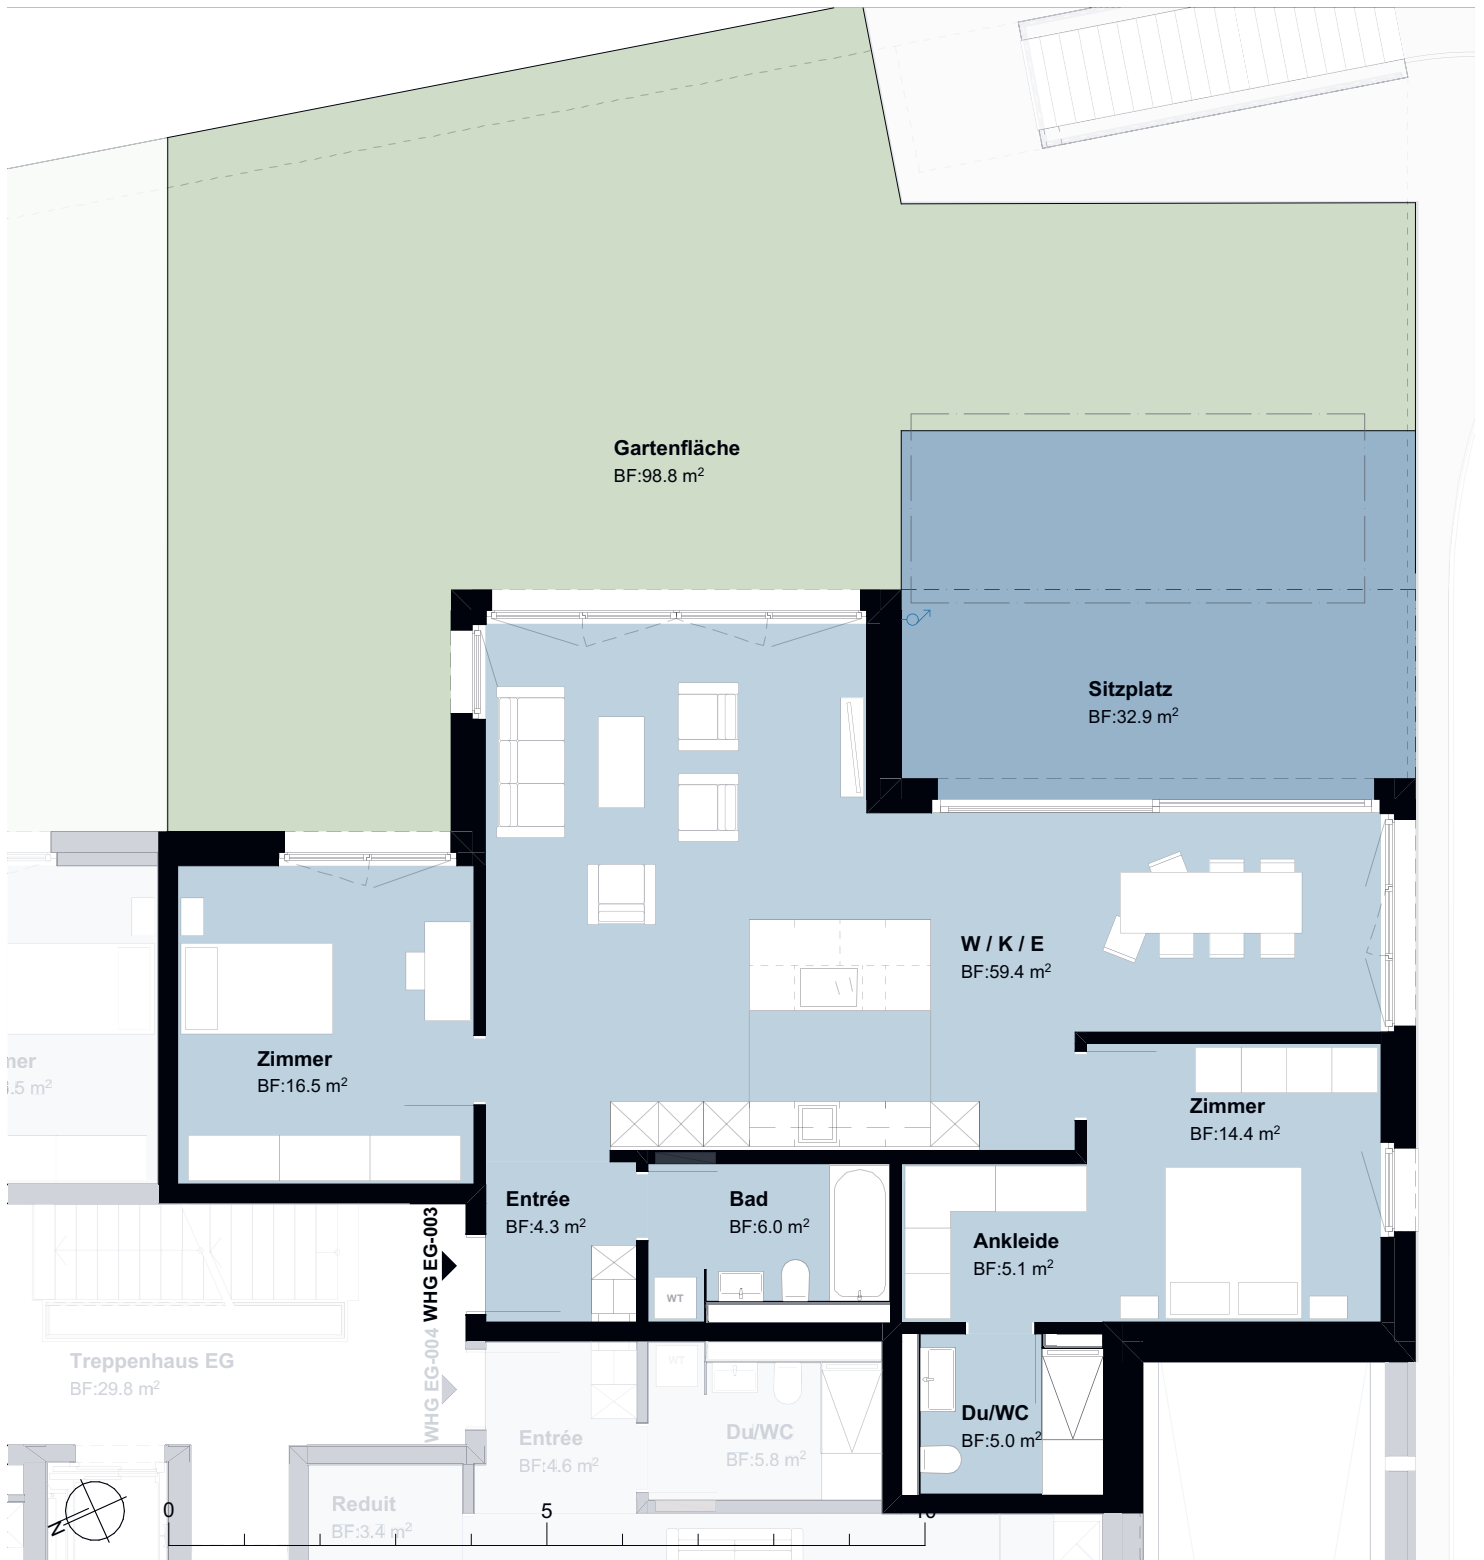

*Nettowoohnfläche (NWF): gerechnet exkl. Aussen-/ Innenwände + Steigzonen