


# EG, 4.5-Zimmer Wohnung (WHG EG 002)


## Facts:

Nettowoohnfläche:	128.5 m <sup>2</sup>
Terrasse:	32.2 m <sup>2</sup>
Gartenfläche:	134.2 m <sup>2</sup>
Kellerabteil:	16 m <sup>2</sup>

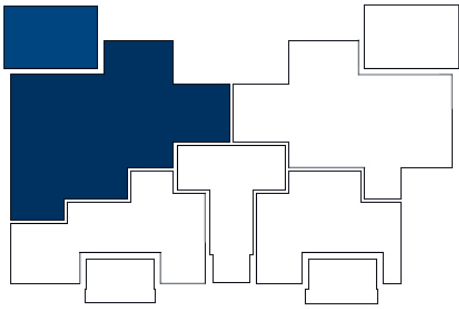

Hausansicht (Vogelschau)

Masstab 1:100

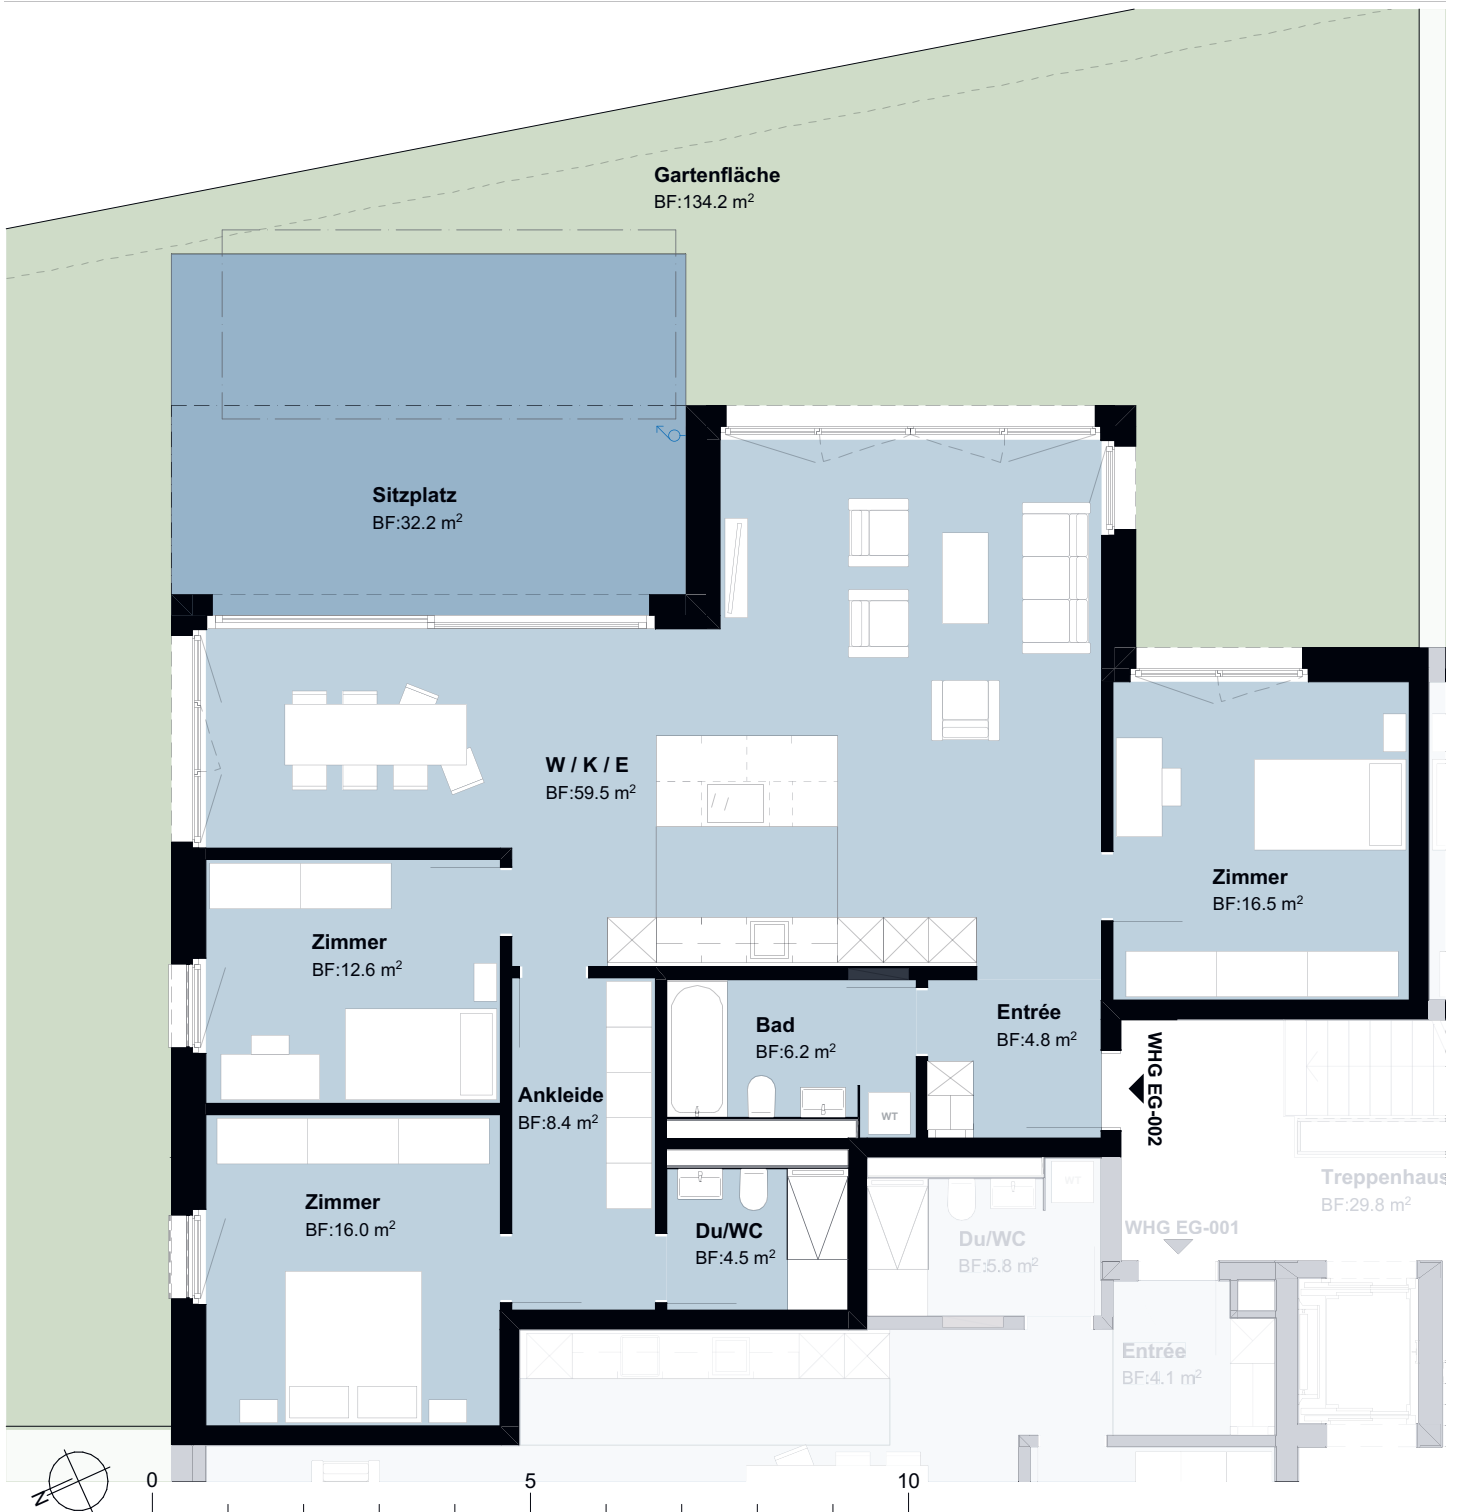

\*Nettowoohnfläche (NWF): gerechnet exkl. Aussen-/ Innenwände + Steigzonen